


ENKELDRAAIENDE LOOPPOORT 2,00M IN COMBIRASTER EDELHERTKEREND

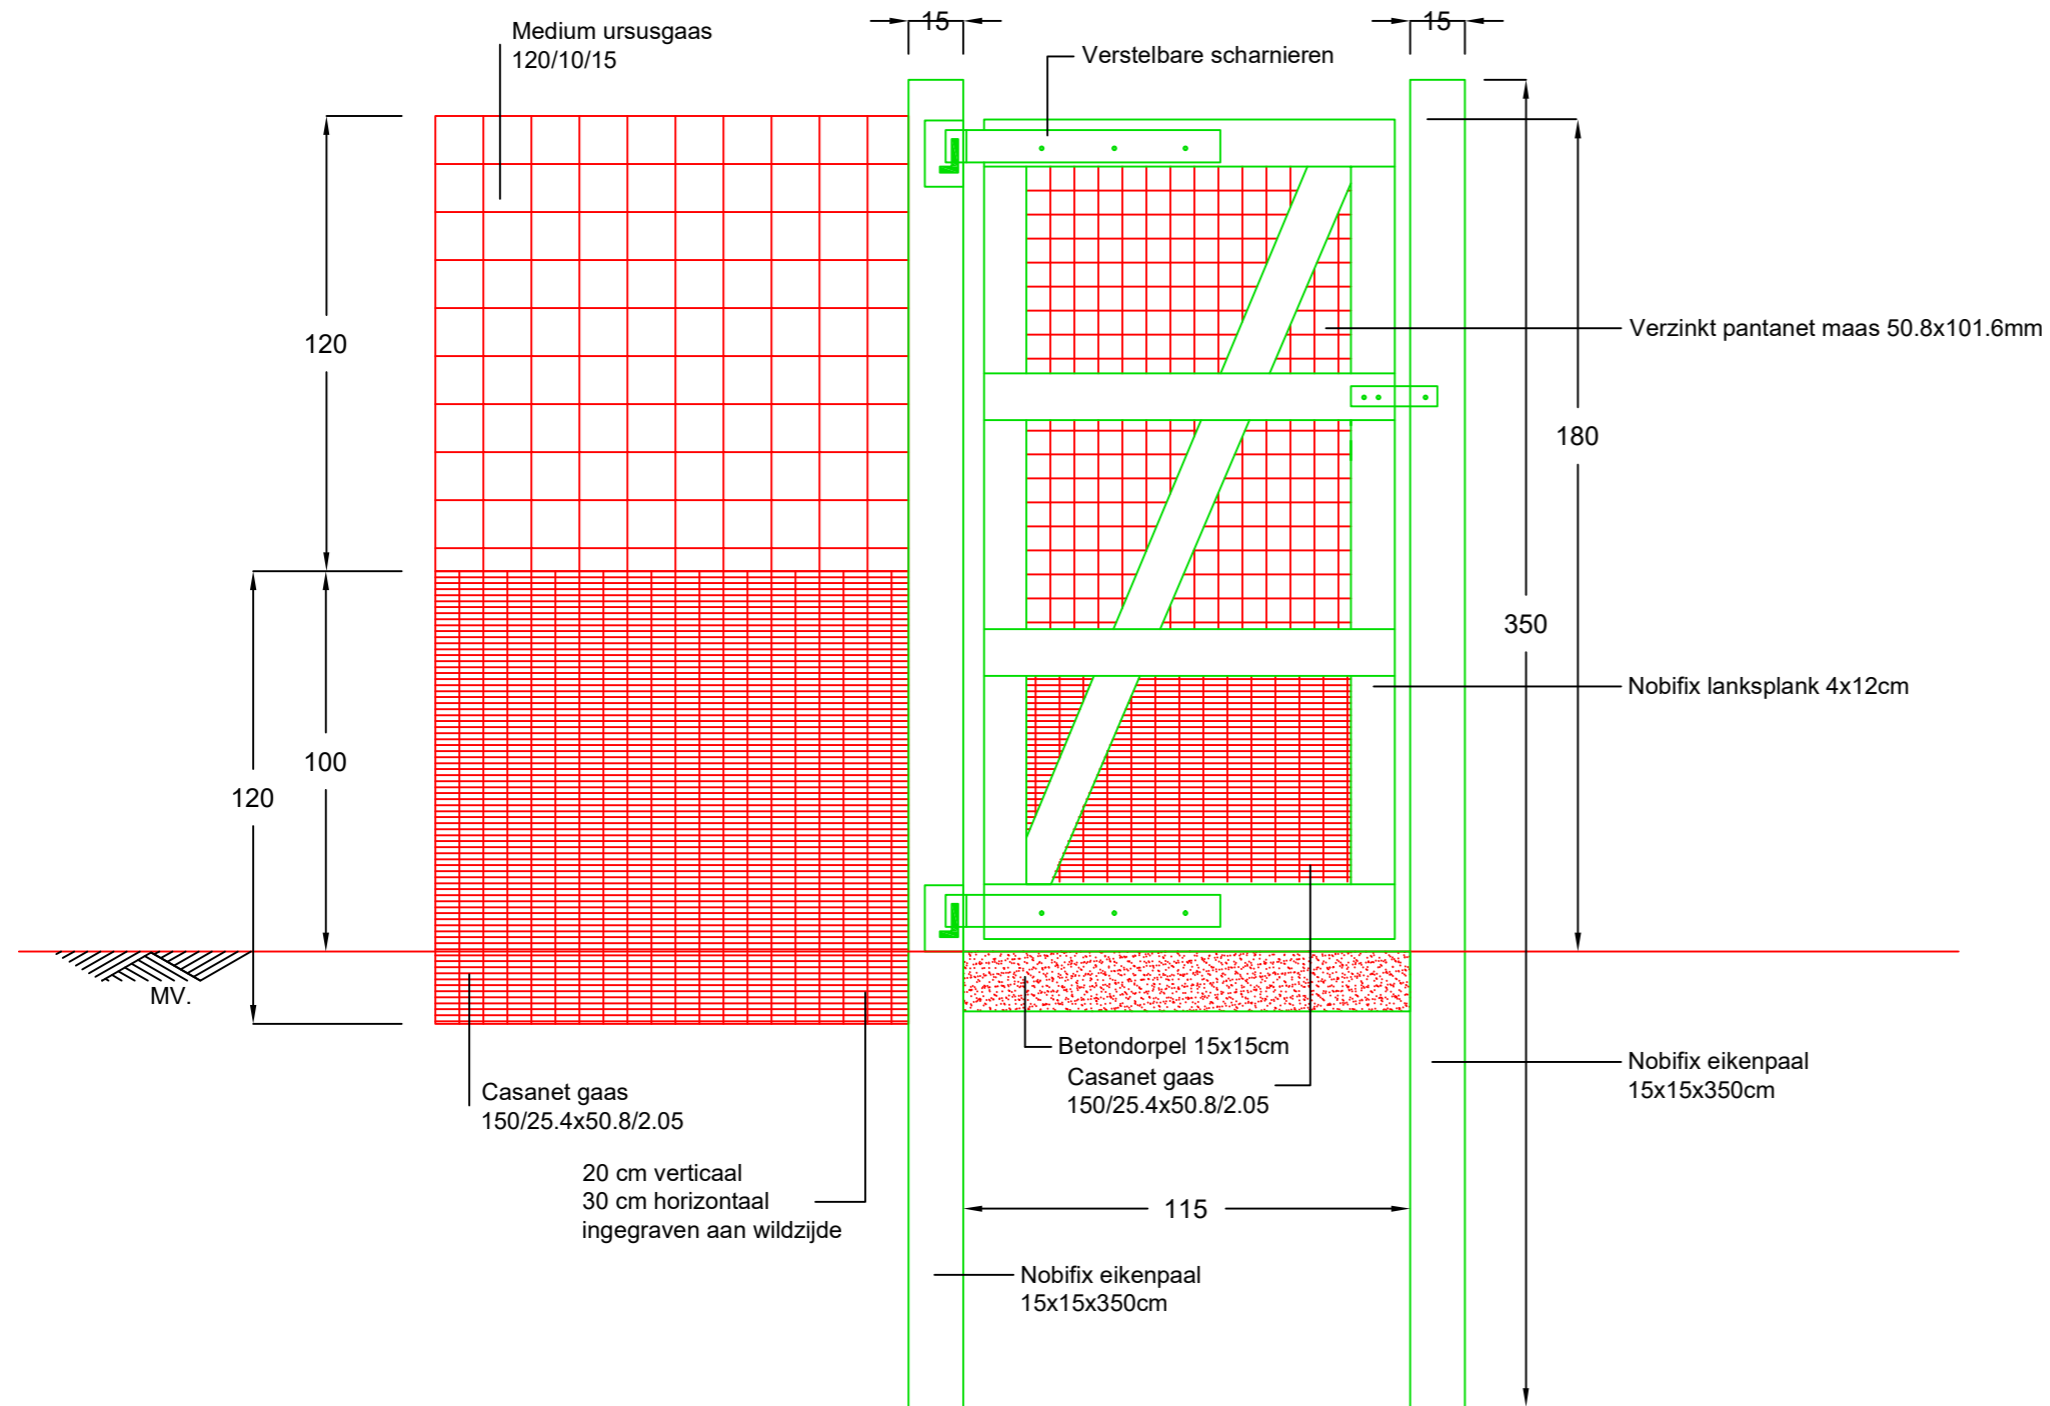

Detailtekening enkeldraaiende looppoort 2,00 in combiraster edelhertkerend

Opdrachtgever:

.....

Schaal: 1:20

Datum: 01-02-2024

Versie: definitief

Formaat: A3

Bestand: werktek./ontwerp

