


ENKELDRAAIENDE LOOPPOORT 1,00M IN KLEINWILDRASTER

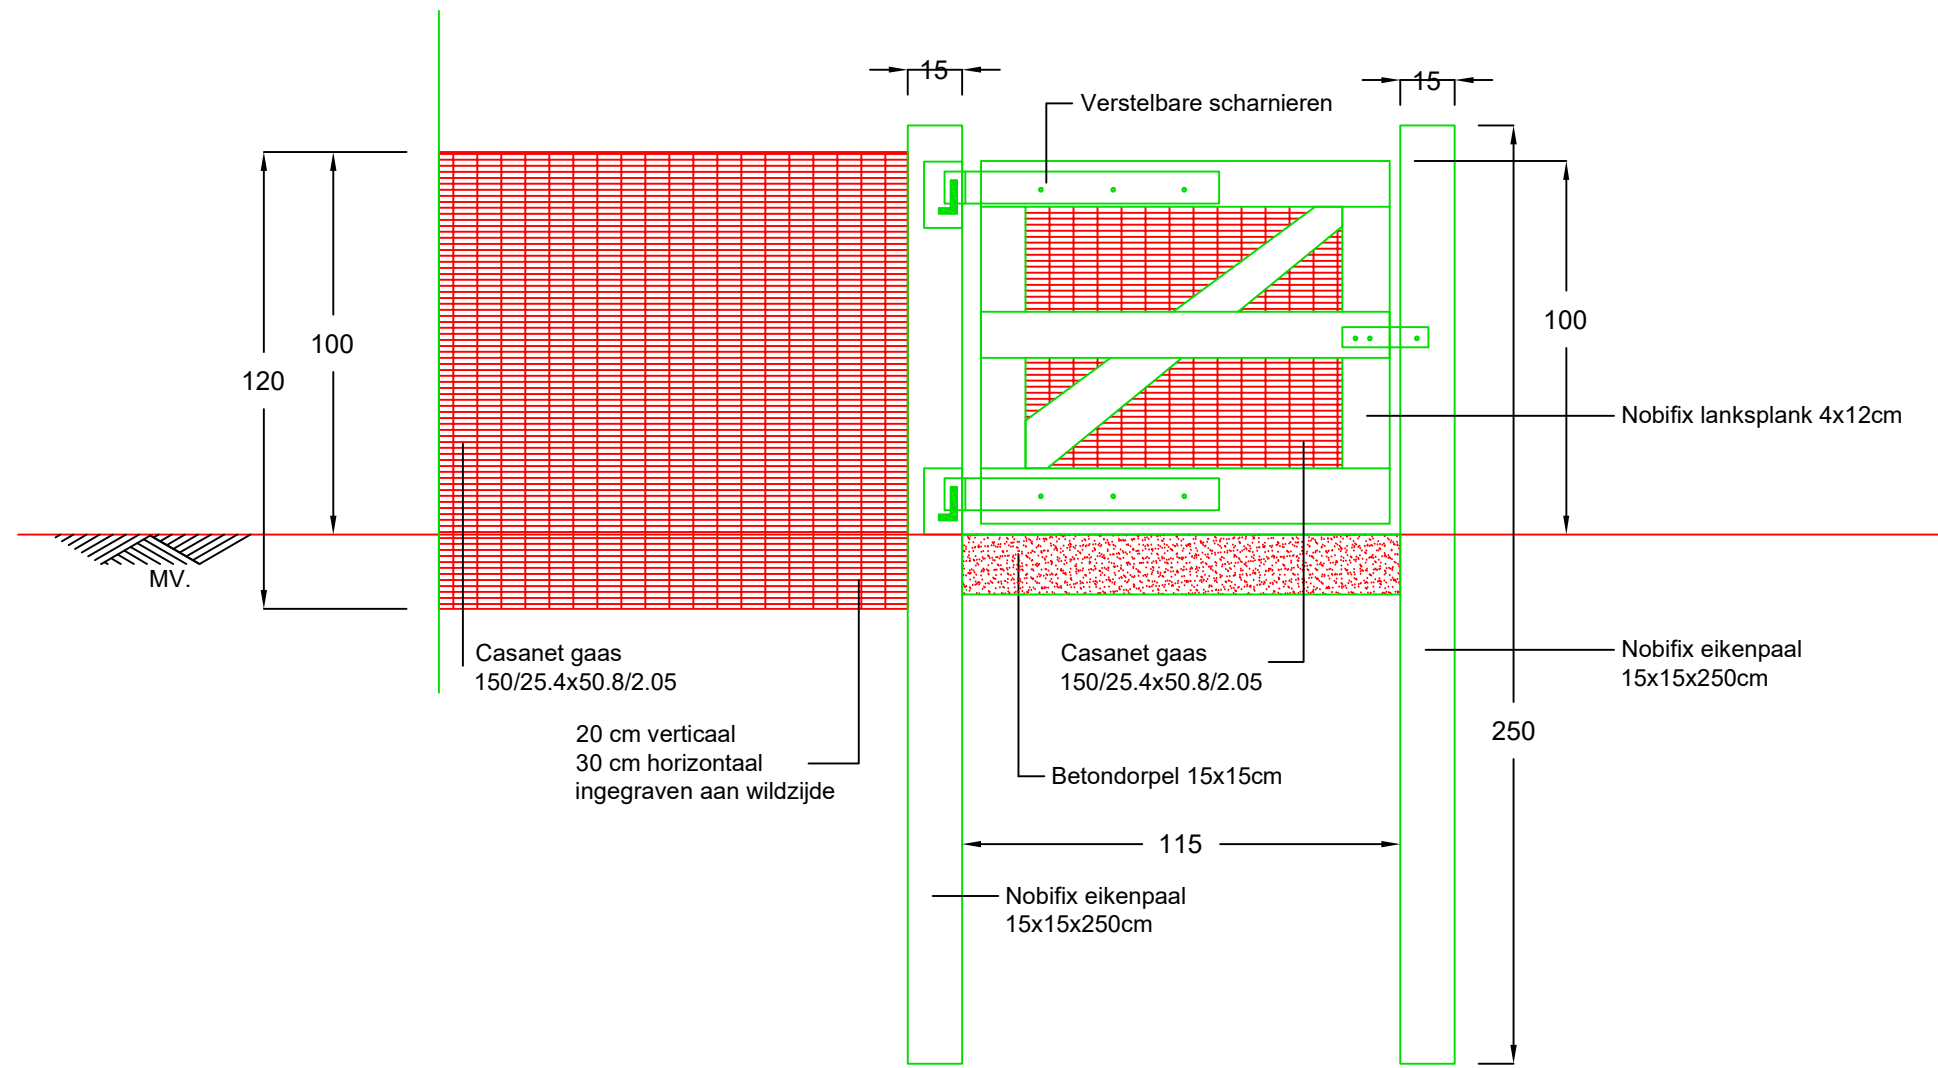

Detailtekening enkeldraaiende looppoort 1,00m in kleinwildraster

Opdrachtgever:

.....

Schaal: 1:20

Datum: 01-02-2024

Versie: definitief

Formaat: A3

Bestand: werktek./ontwerp

