


ENKELDRAAIENDE WERKPOORT 2,20M IN COMBIRASTER EDELHERTKEREND

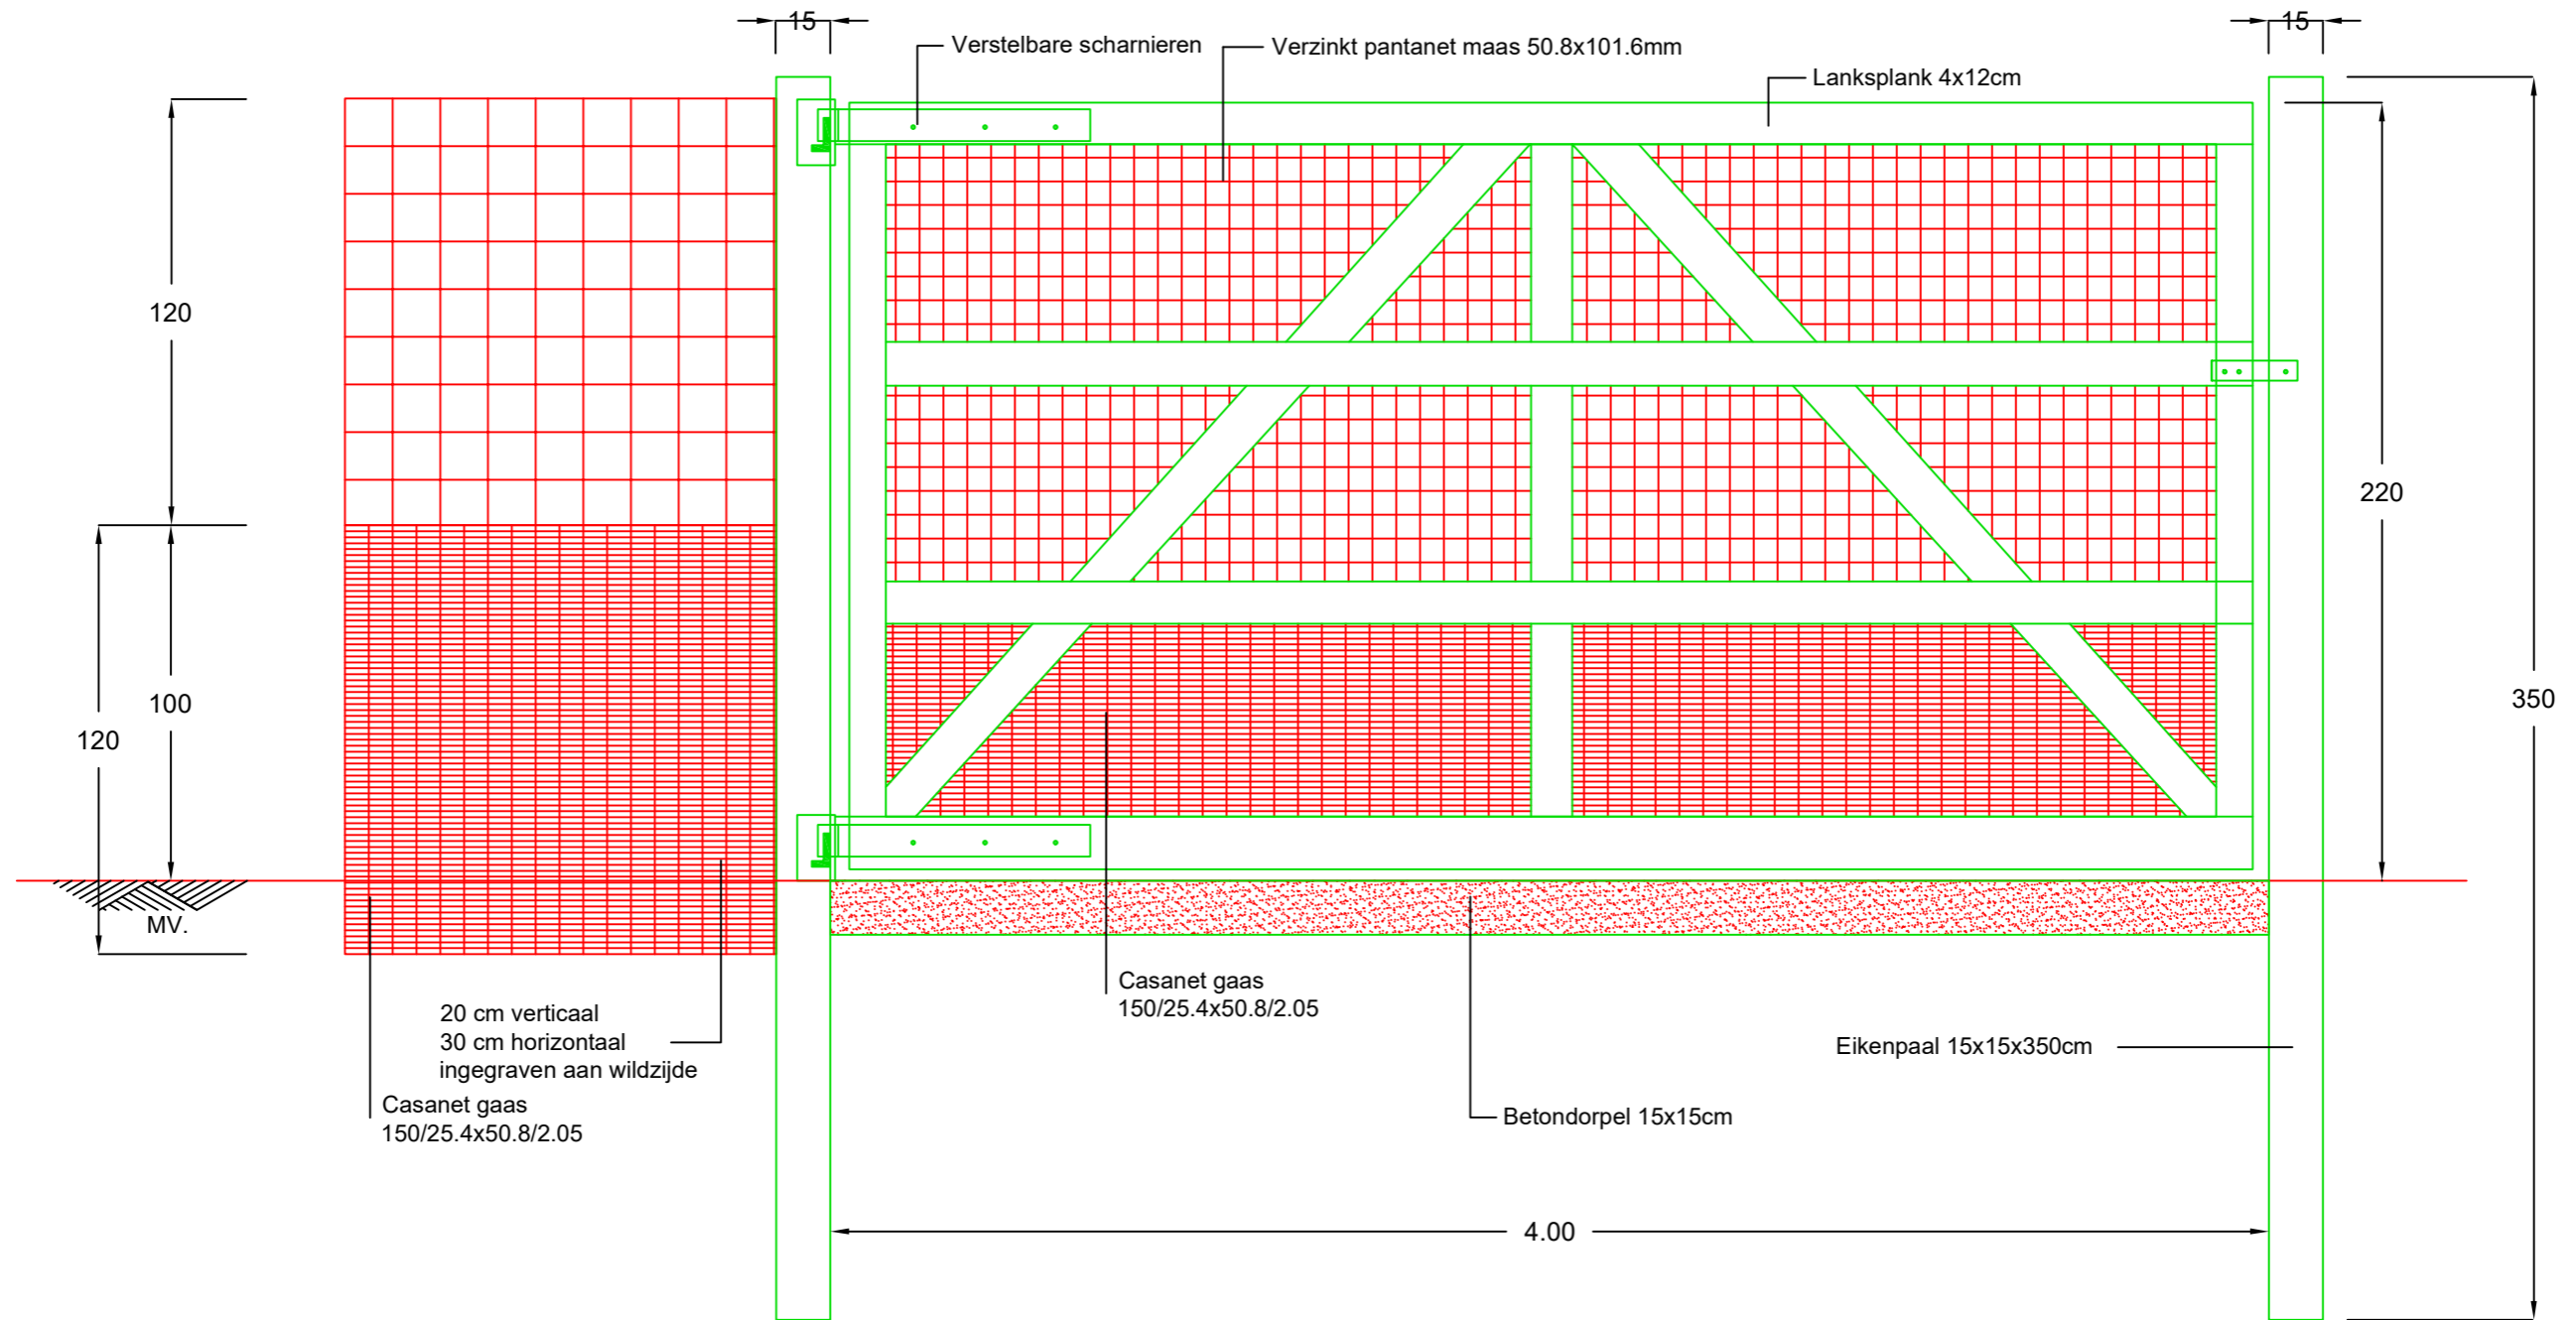

Detailtekening enkeldraaiende werkpoort 2,20m in edelhertkerendcombiraster

Opdrachtgever:

.....

Schaal: 1:20

Datum: 01-02-2024

Versie: definitief

Formaat: A3

Bestand: werktek./ontwerp

