


# ENKELDRAAIENDE WERKPOORT 1,80M IN COMBIRASTER REEËNKEREND

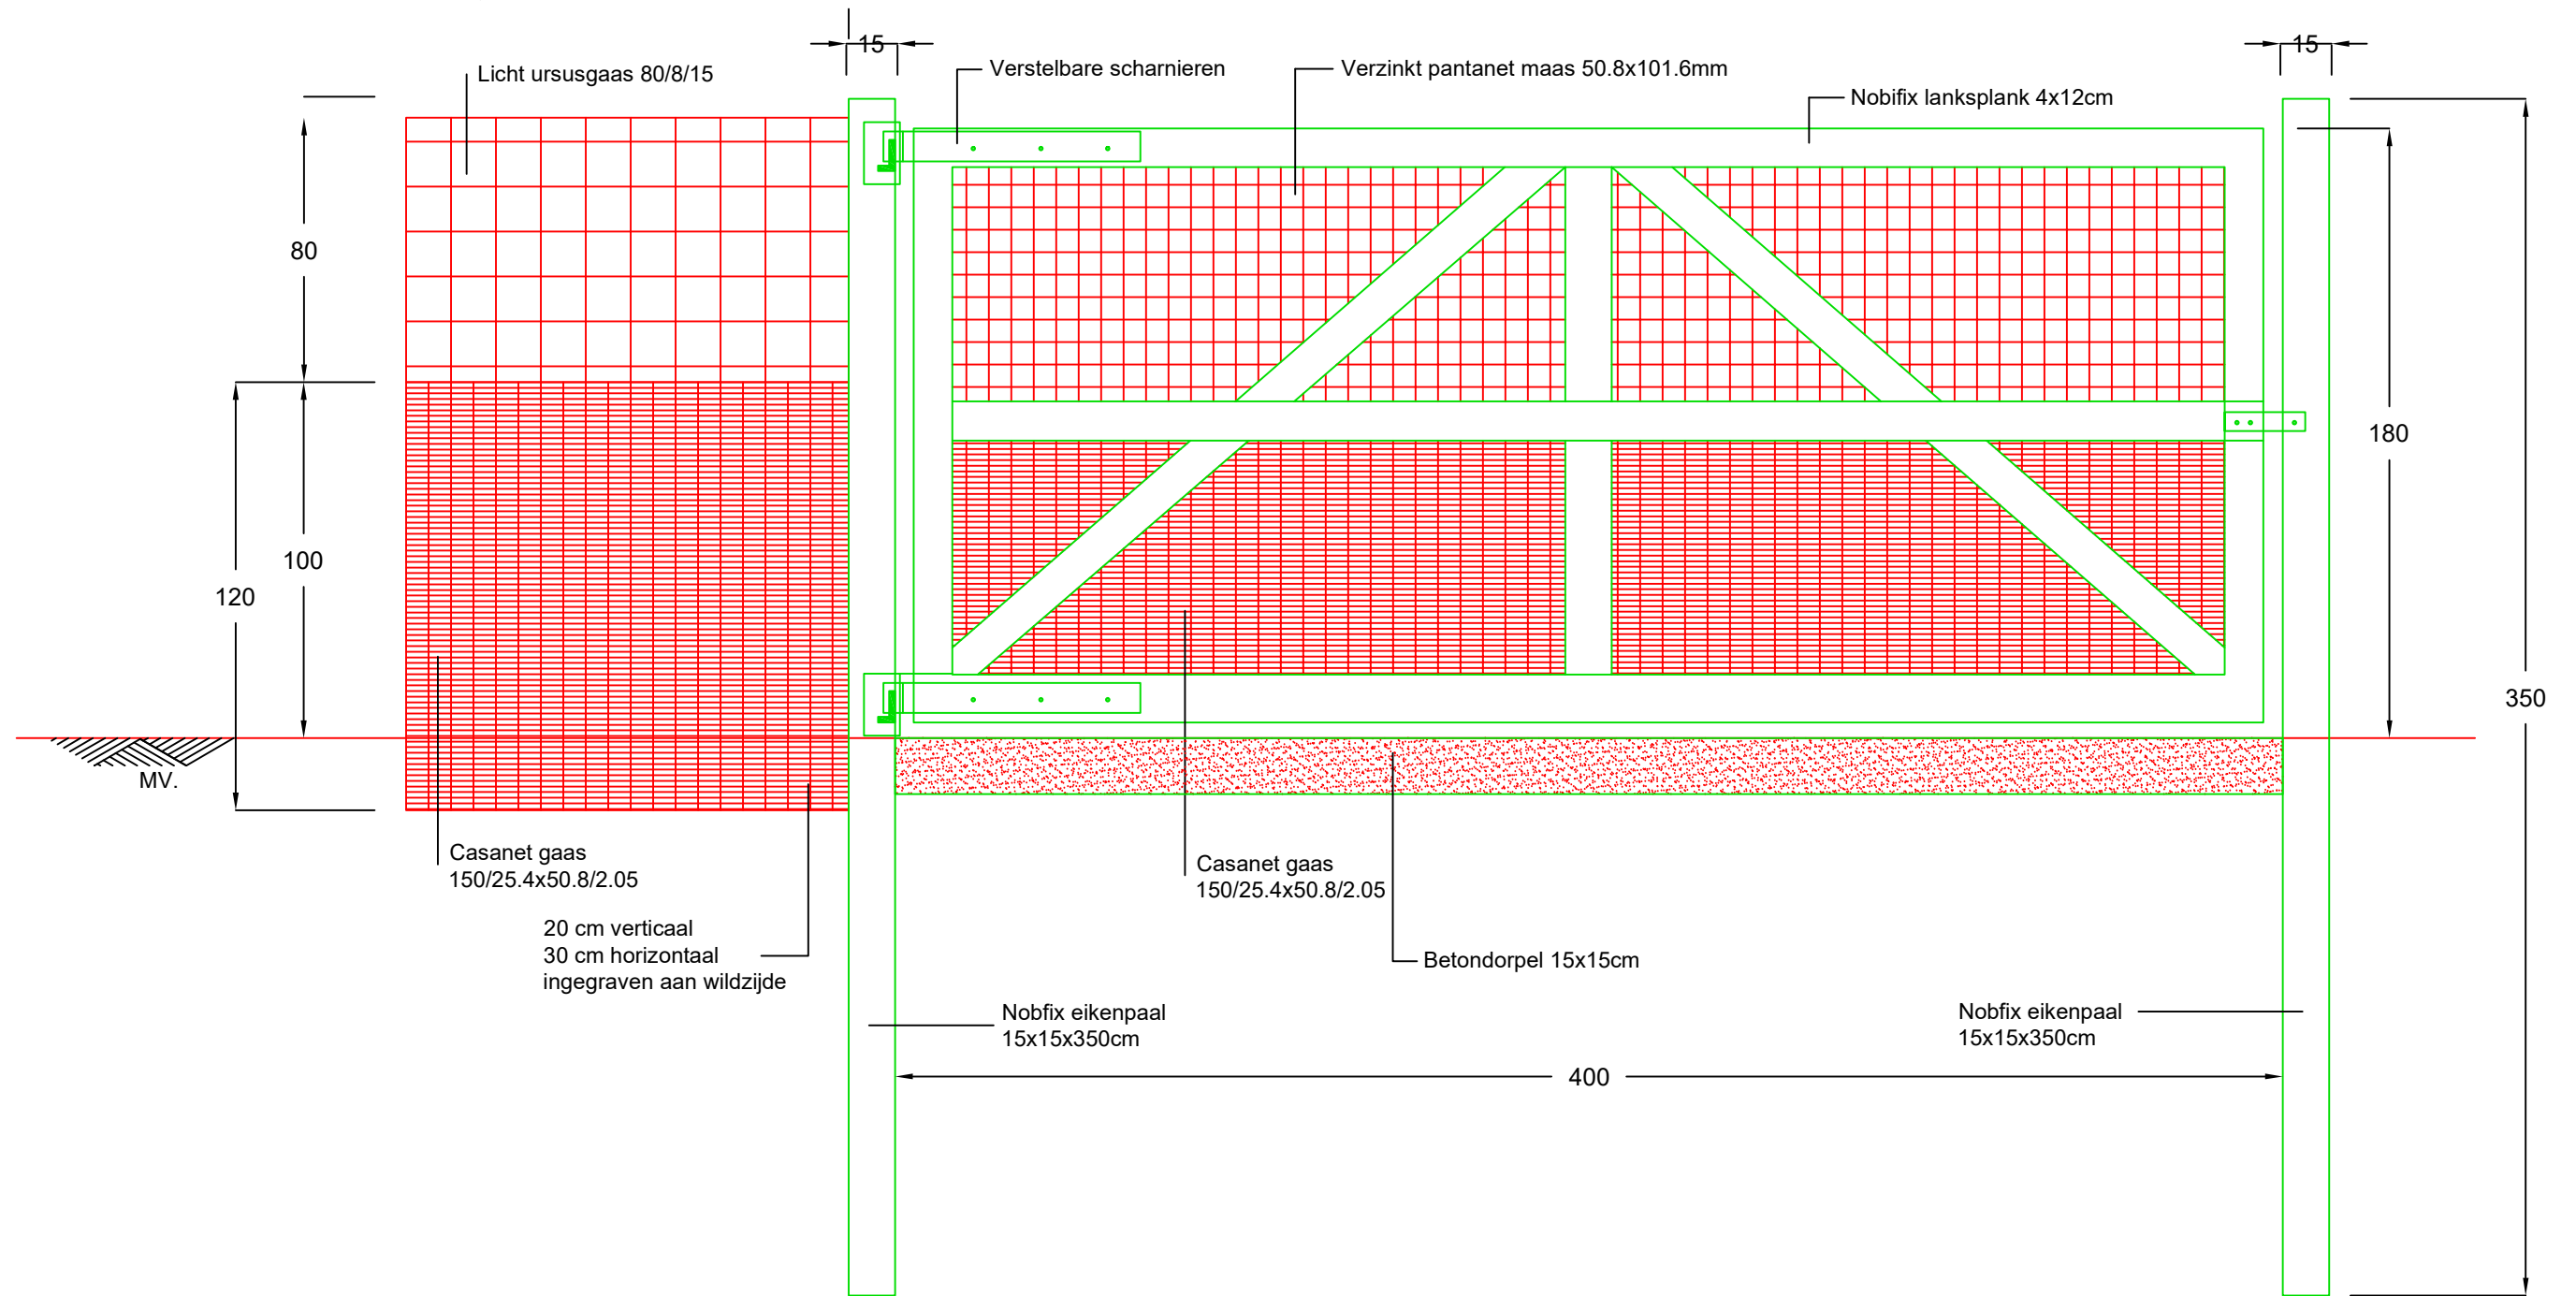

## Detailtekening enkeldraaiende werkpoort 1,80m in reeënkierendcombiraster

Opdrachtgever:

.....

Schaal: 1:20

Datum: 01-02-2024

Versie: definitief

Formaat: A3

Bestand: werktek./ontwerp

