



FAUNATUNNEL

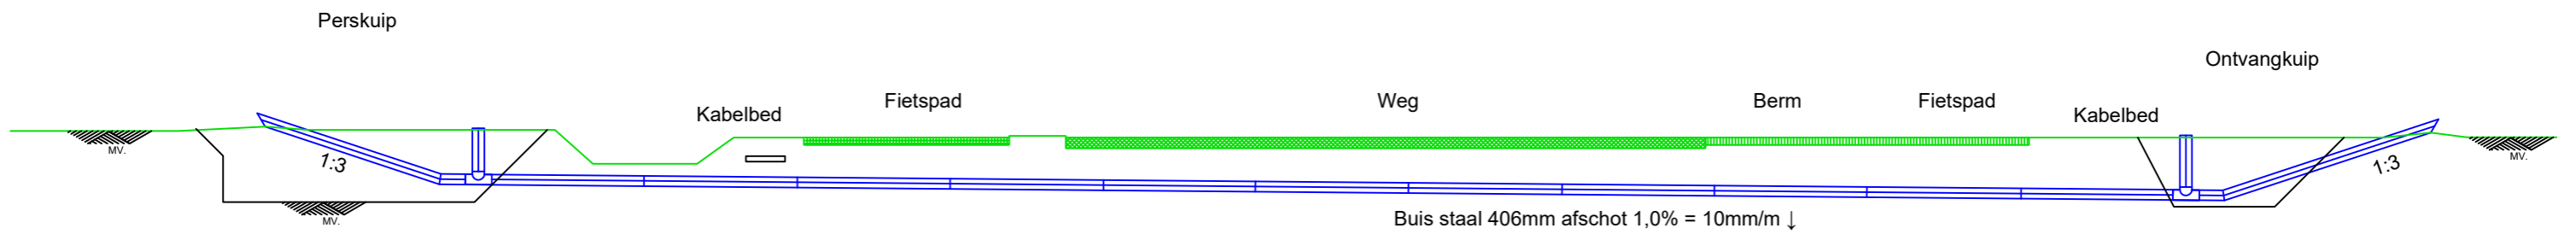

Detailtekening faunatunnel	
Opdrachtgever:	Schaal: 1:20
.....	Datum: 01-02-2024
	Versie: definitief
	Formaat: A3
	Bestand: werktek./ontwerp