



INSPRONG GROFWILD

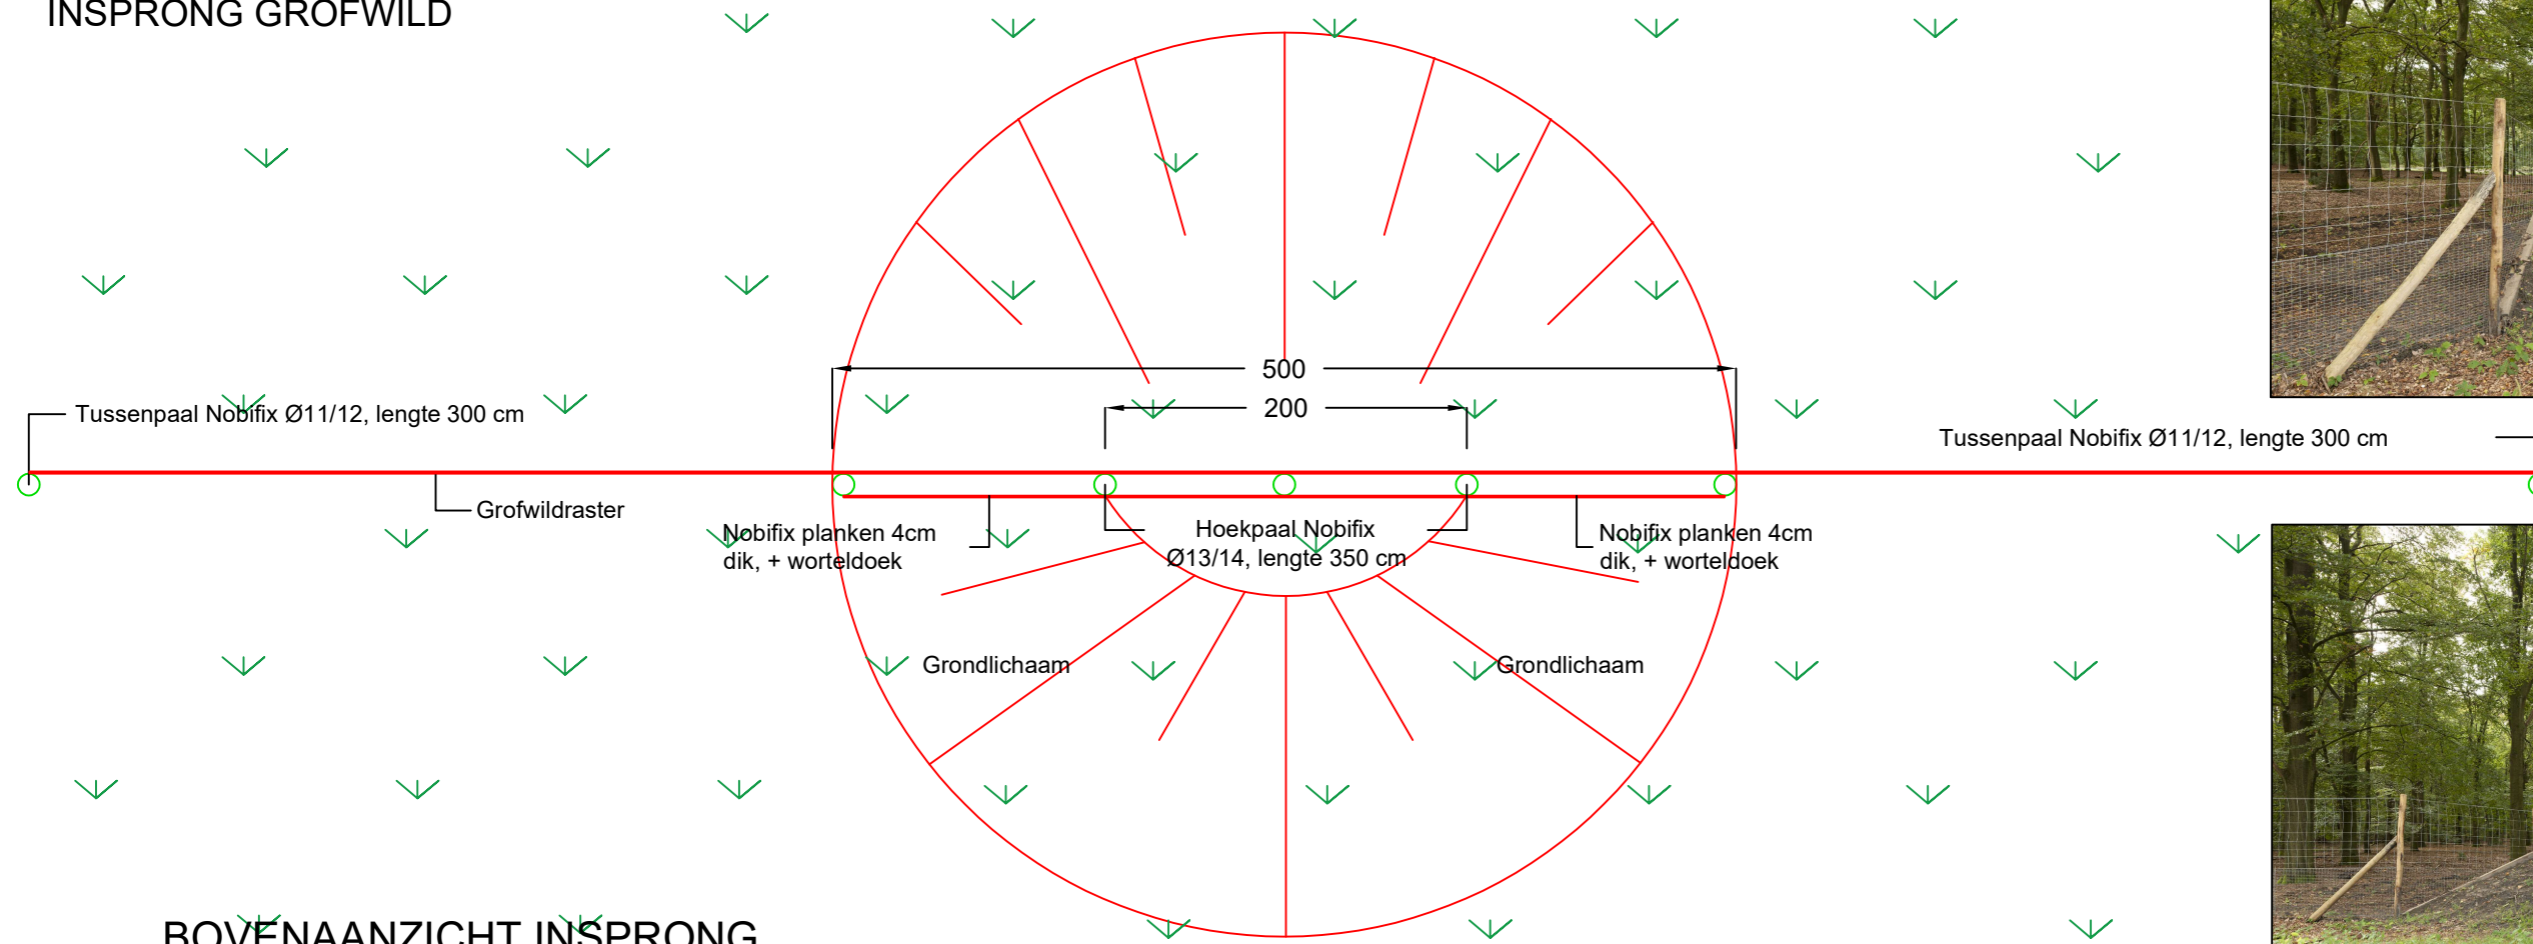

BOVENAANZICHT INSPRONG

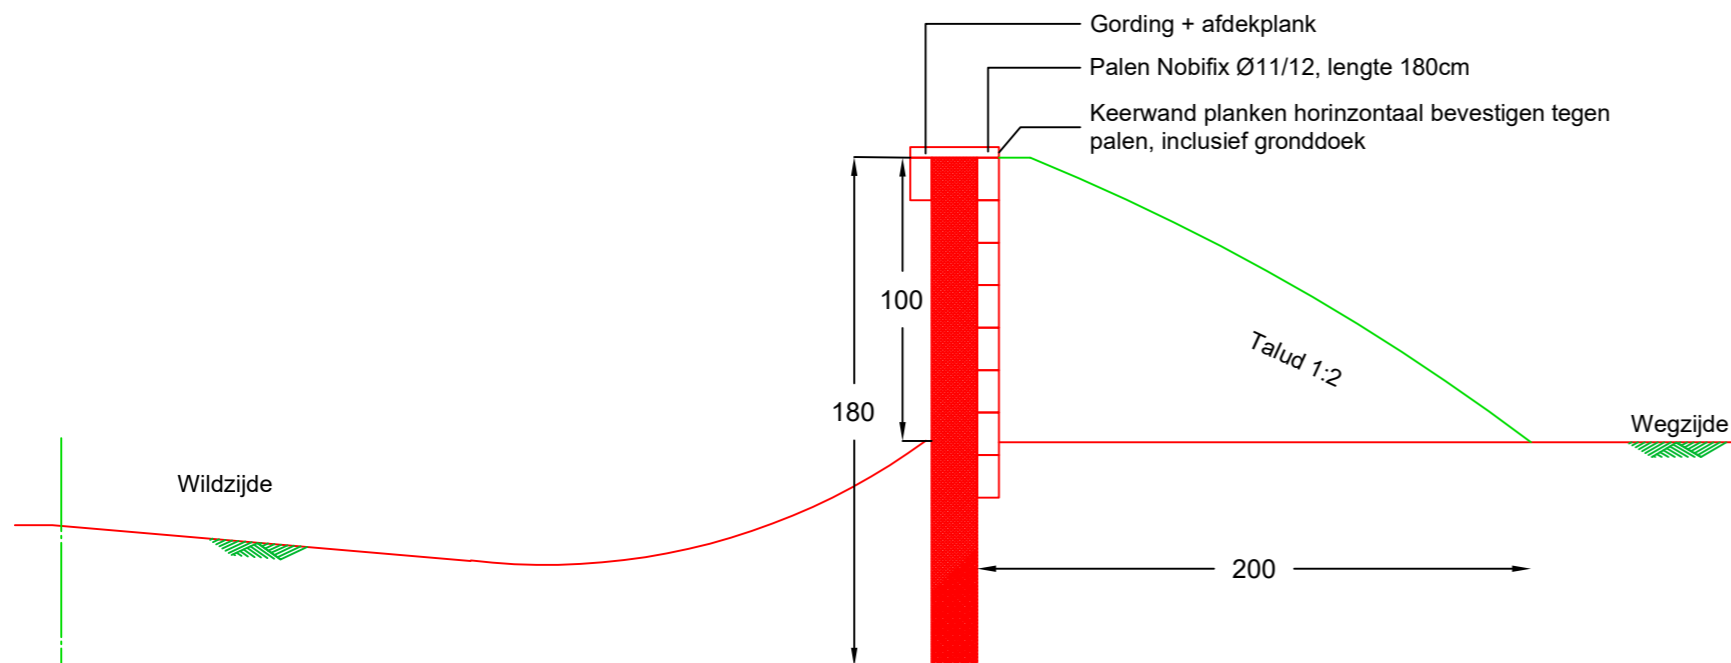

PRINCIPE DOORSNEDE INSPRONG SCHAAL 1:25



Detailtekening insprong grofwild

Opdrachtgever:

.....

Schaal: -

Datum: 01-02-2024

Versie: definitief

Formaat: A3

Bestand: werktek./ontwerp

