


# ZWARTWILDRASTER

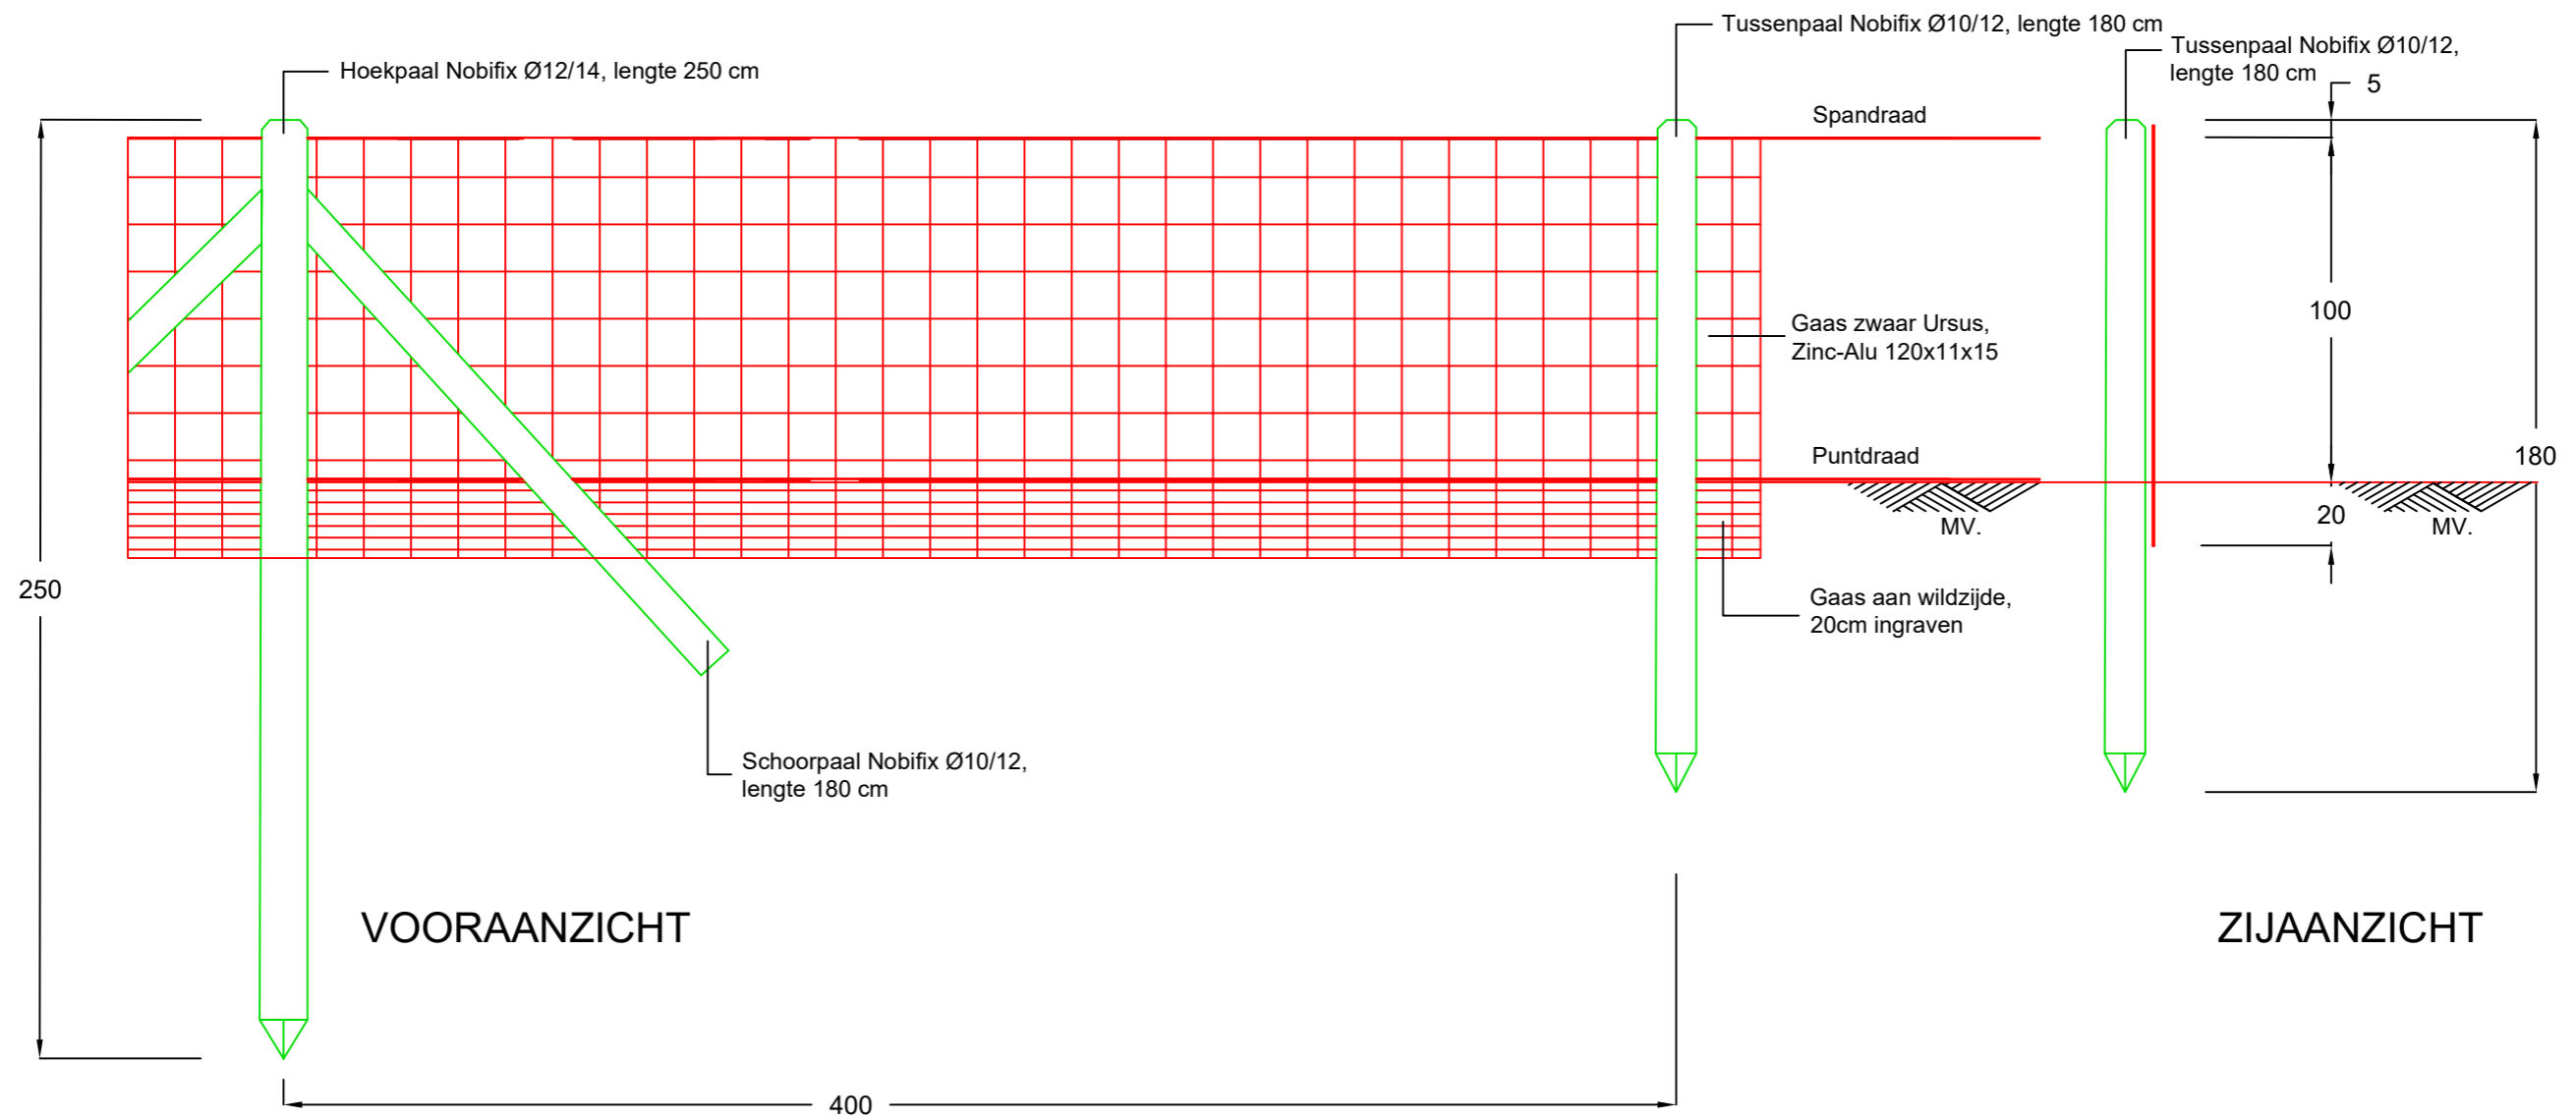

## Detailtekening zwartwildraster

Opdrachtgever:

.....

Schaal: 1:20

Datum: 01-02-2024

Versie: definitief

Formaat: A3

Bestand: werktek./ontwerp

